


ИЗВЛЕЧЕНИЕ за ПИ № 205001 и съседни  
от КВС на землището на с. Манастир, Община Лъки  
М 1 : 500



ПУП - План за регулация  
за образуване на УПИ II-205001, за БКТП  
по КВС на с. Манастир, Община Лъки  
за обект: "Изграждане на интегрирана система за ранно известяване  
на горски пожари с автоматична наблюдателна станция"  
М 1 : 500

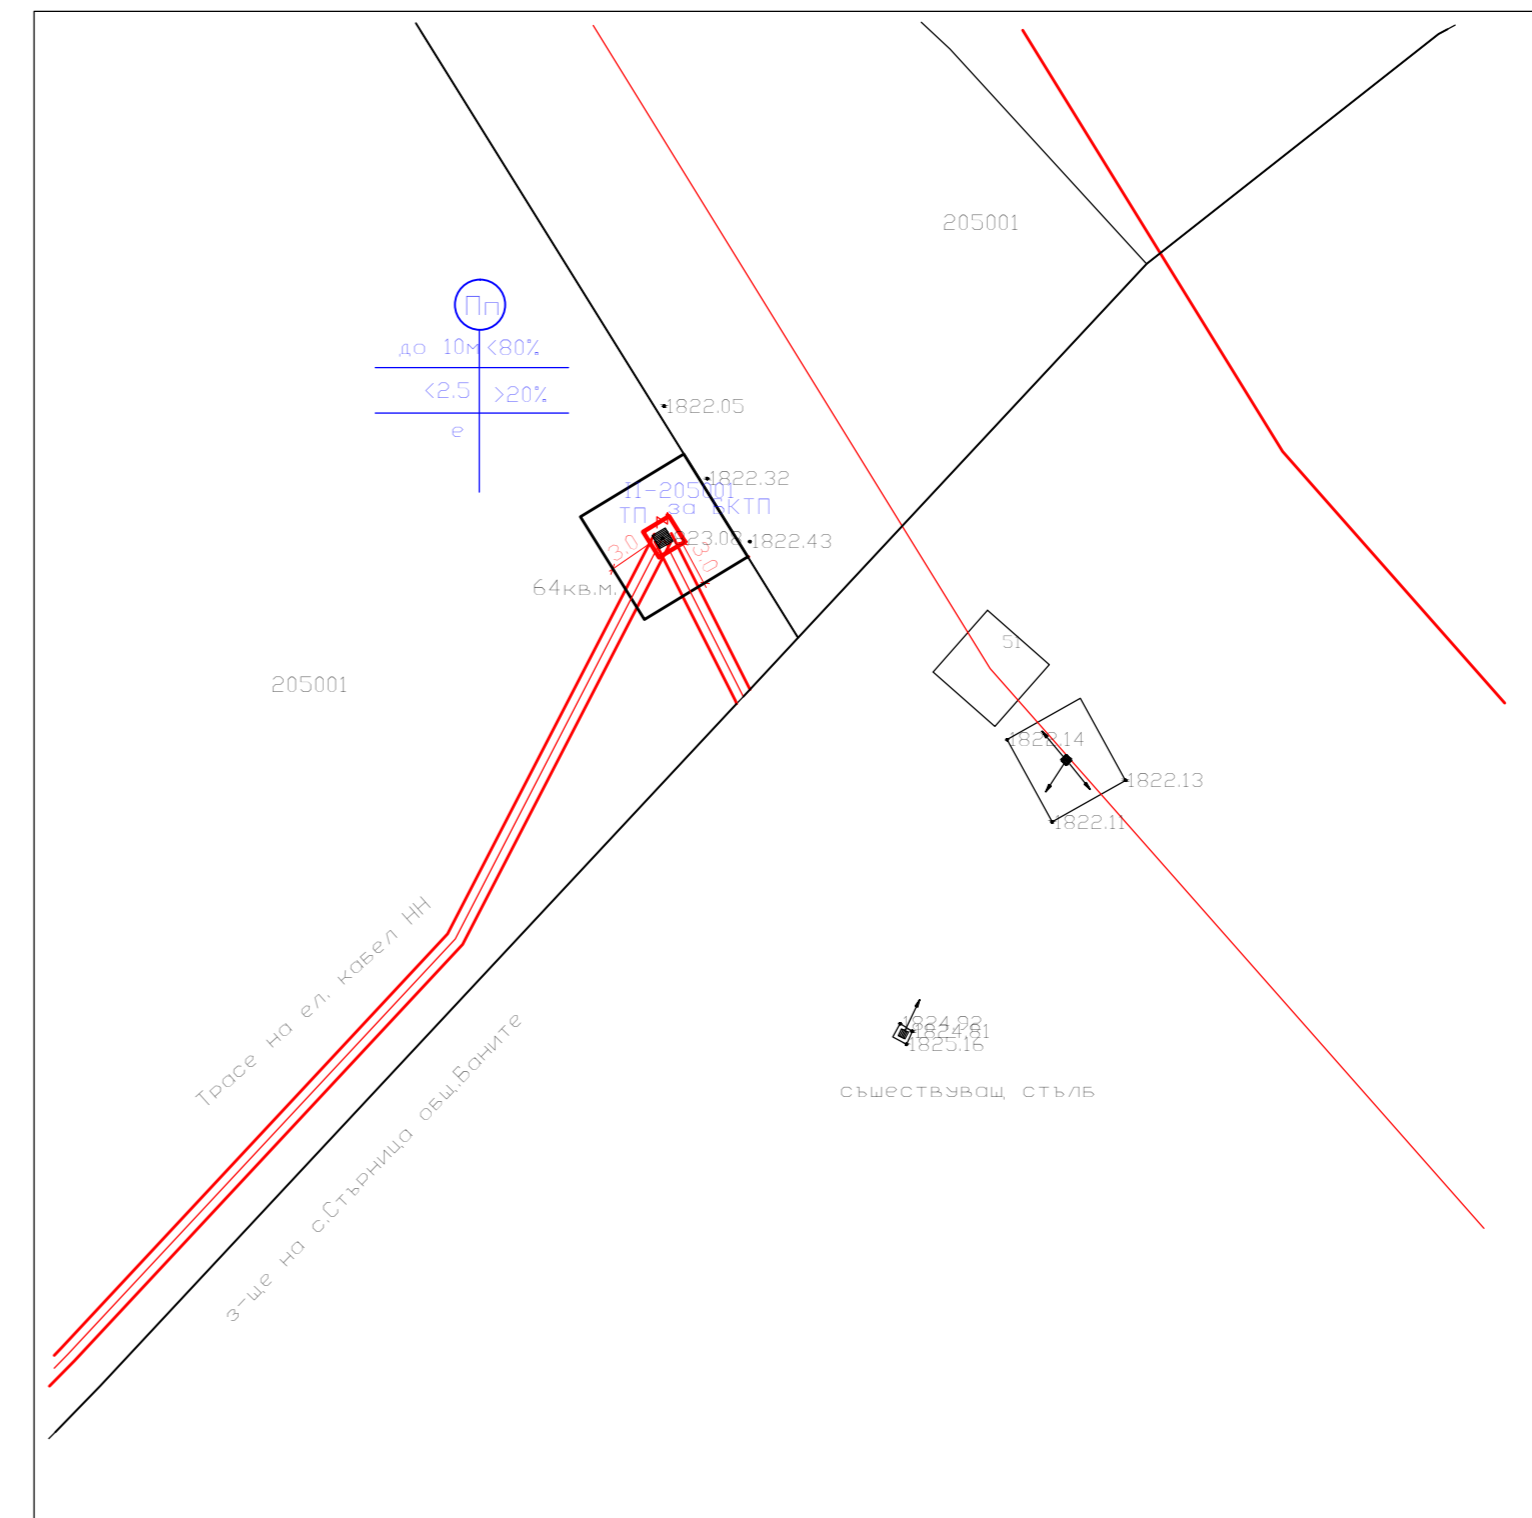

ПЗ - План за застрояване  
на нов УПИ II-205001, за БКТП  
по КВС на с. Манастир, Община Лъки  
за обект: "Изграждане на интегрирана система за ранно известяване  
на горски пожари с автоматична наблюдателна станция"  
М 1 : 500

ПРОЕКТ  
за ПУП-ПЛАН ЗА РЕГУЛАЦИЯ И ЗАСТРОЯВАНЕ  
за образуване на нов УПИ II-205001, за БКТП  
в ПИ № 205001  
по КВС на с. Манастир, Община Лъки  
за обект: "Изграждане на интегрирана система за ранно известяване  
на горски пожари с автоматична наблюдателна станция"

УПИ	отредане	площ кв.м.	устройство зона	устройствени показатели				
				височина	плътност	Кинт	озеленяв.	начин на застрояв.
II-205001	за БКТП	64кв.м.	Пп	<10м.	<80%	<2.5	>20%	е свободно