


ИЗВЛЕЧЕНИЕ за ПИ № 205001 и съседни
от КВС на с. Манастир, Община Лъки
и геодезическо заснемане на съществуващ горски път

М 1 : 500



ПУП - План за регулация
за образуване на УПИ I-205001, противопожарна кула
по КВС на с. Манастир, Община Лъки
за обект: "Изграждане на интегрирана система за ранно известяване
на горски пожари с автоматична наблюдателна станция"

М 1 : 500

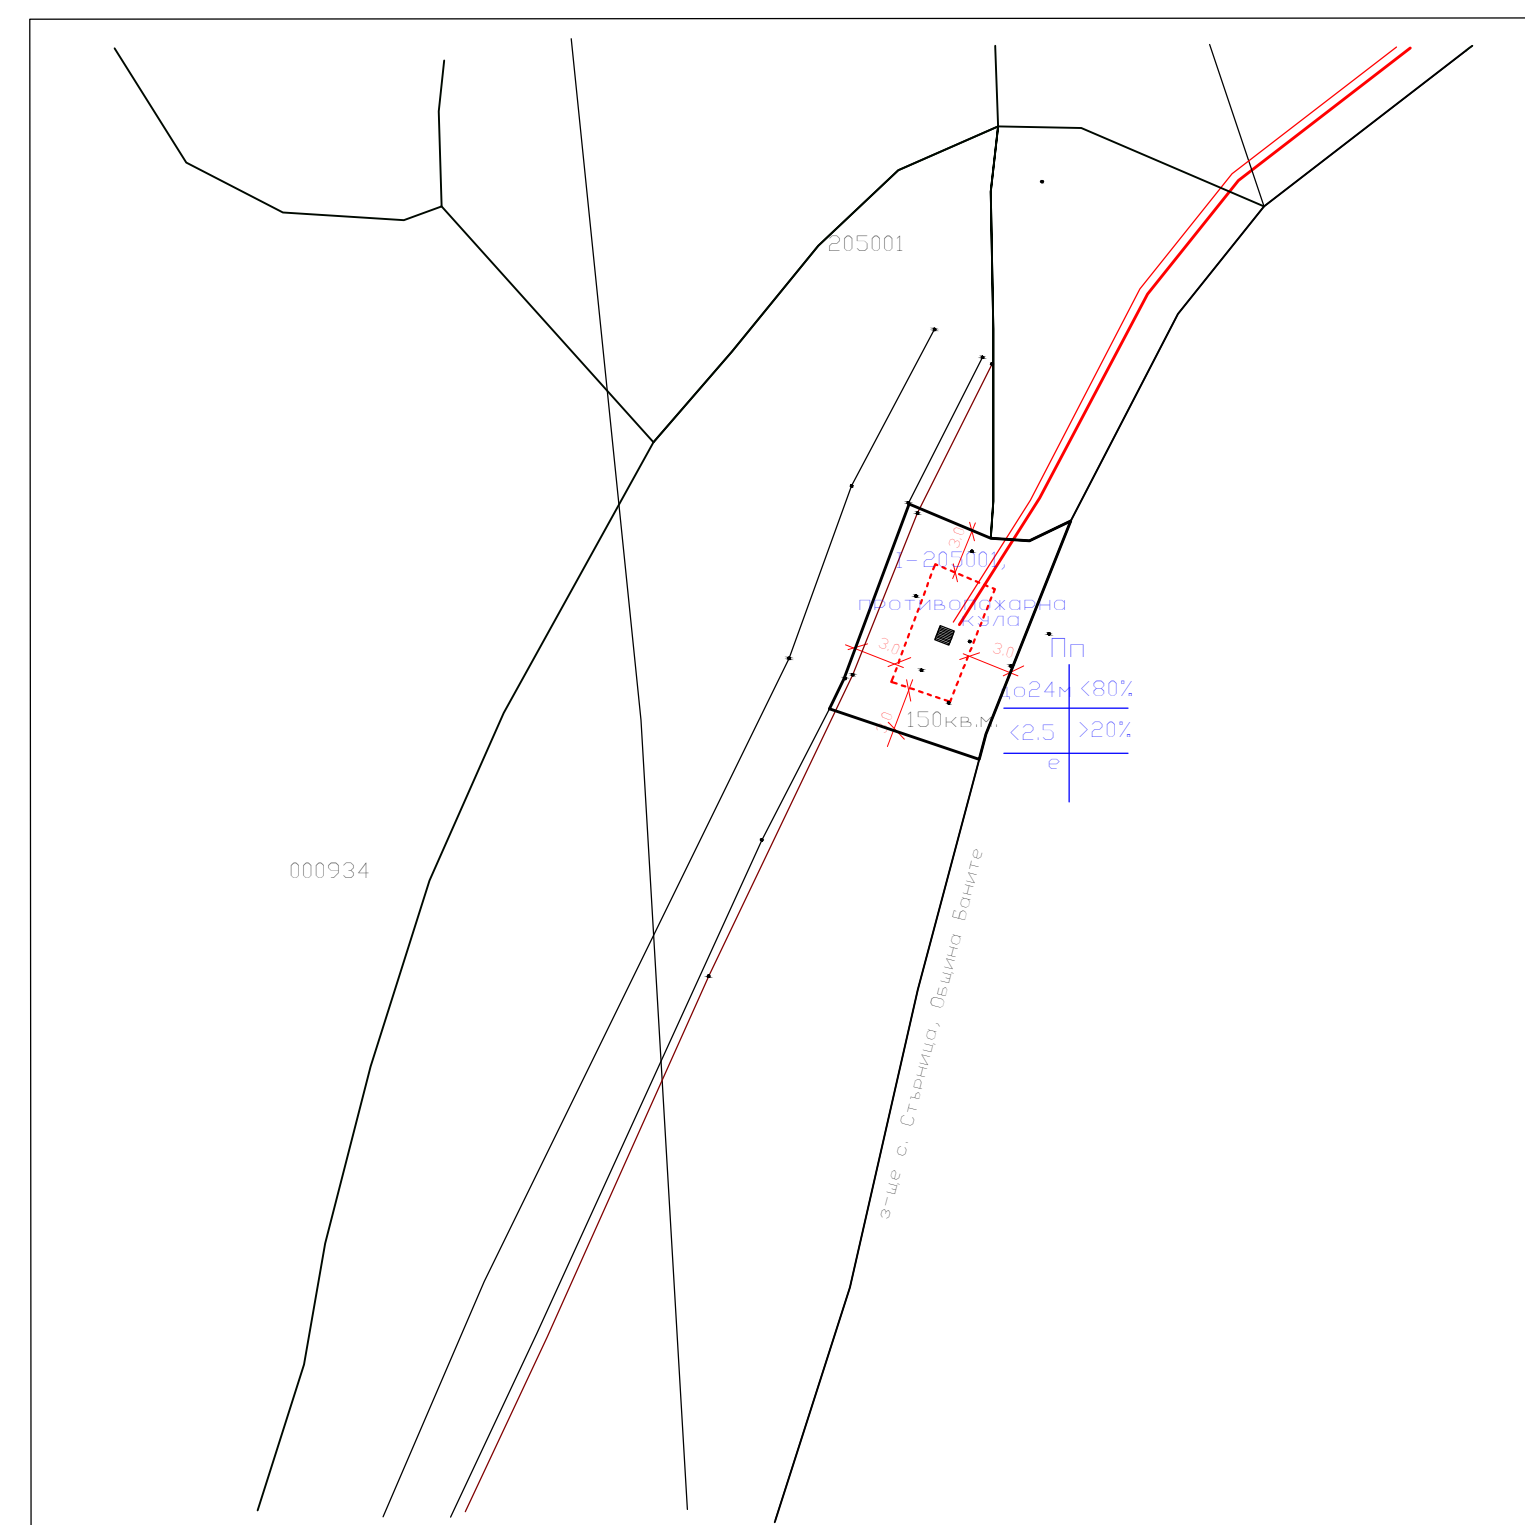

ПУП - План за застрояване
на нов УПИ I-205001, противопожарна кула
по КВС на с. Манастир, Община Лъки
за обект: "Изграждане на интегрирана система за ранно известяване
на горски пожари с автоматична наблюдателна станция"

М 1 : 500

ПРОЕКТ
за ПУП-ПЛАН ЗА РЕГУЛАЦИЯ И ЗАСТРОЯВАНЕ
за образуване на УПИ I-205001, противопожарна кула
в ПИ № 205001
от КВС на землището на с. Манастир, Община Лъки
за обект: "Изграждане на интегрирана система за ранно известяване
на горски пожари с автоматична наблюдателна станция"

УПИ	отреджана	Площ кв.м.	застроява зона	застроявателни показатели				наим. на застрояващ
				височина	плътност	Кинт	озеленяв	
I-205001	противопожарна кула	150кв.м.	Пп	<math>< 24\text{m}</math>	<math>< 80\%</math>	<math>< 2.0</math>	>20%	свободно