


Проект за изменение на ПУП-ПР за УПИ II-285, кв.39 и улица между о.т.247 и о.т.249 по ПУП на с.Югово, общ.Лъки, обл.Пловдив

М 1:1000

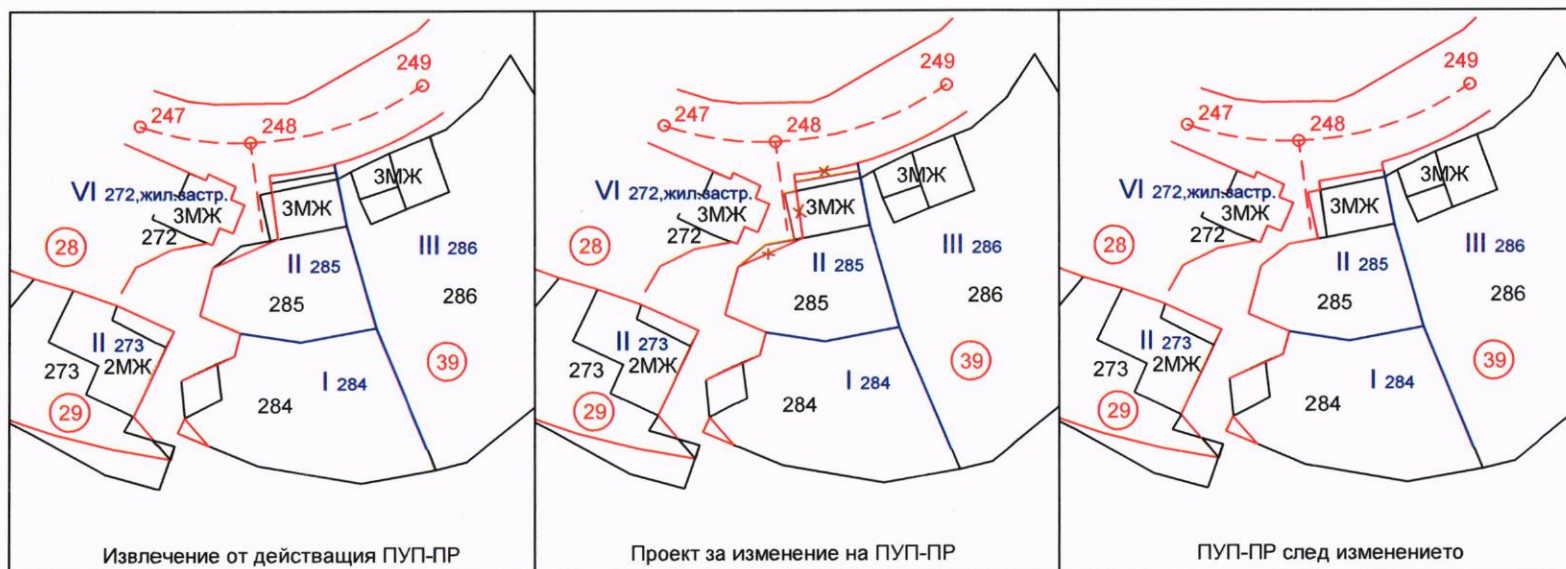

Проектант:

