


## ПУП-ПАРЦЕЛАРЕН ПЛАН КЪМ

ОБЕКТ: **МАВЕЦ "Лъки 2",** находящ се в УПИ I-3, за ВЕЦ по ПУП,  
ПИ № 86012.167.3 по Кад. карта на с.ЮГОВО, общ.ЛЪКИ,  
м."Хвостохранилище"

ПОДОБЕКТ: **Основен ремонт на съществуваща ВЛ 20кV за присъединяване на  
ВЕЦ към РУ 20кV на ЕР ЮГ ЕАД**

М 1:1000

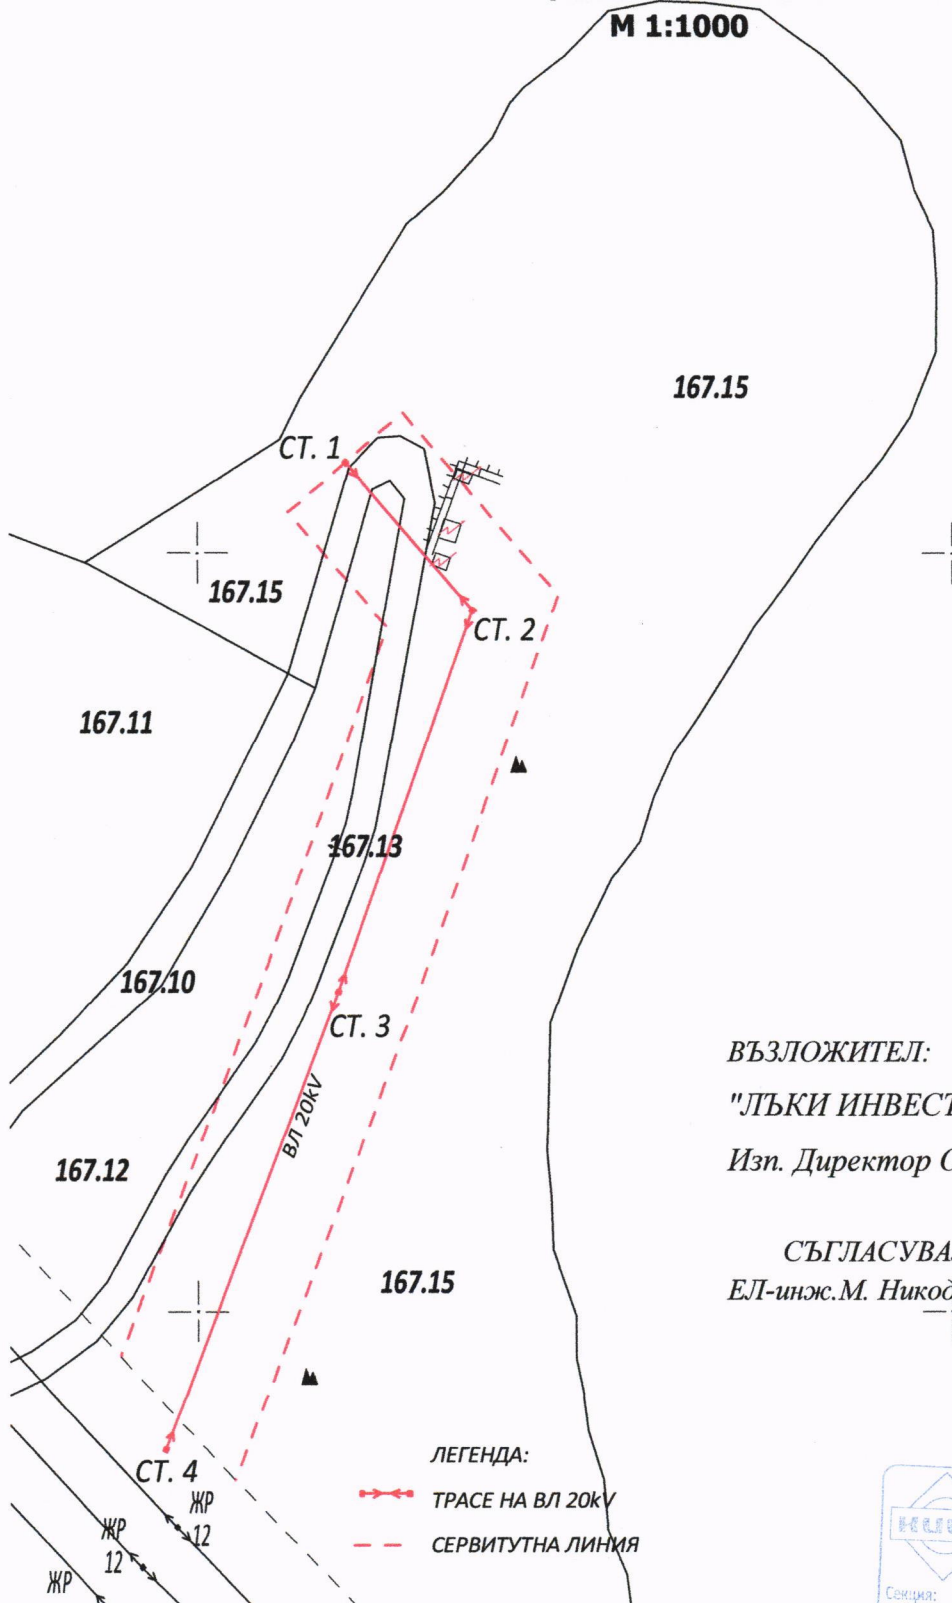

ВЪЗЛОЖИТЕЛ:

"ЛЪКИ ИНВЕСТ" АД с

Изн. Директор Олег Кутинчев



СЪГЛАСУВАЛ:

ЕЛ-инж.М. Никодимов



ЛЕГЕНДА:

- TRASE НА ВЛ 20кV
- СЕРВИТУТНА ЛИНИЯ

	КАМАРА НА ИНЖЕНЕРИТЕ В ИНВЕСТИЦИОННОТО ПРОЕКТИРАНЕ
	ПЪЛНА ПРОФИТАНТСКА ПРАВОСТЪПНОСТ
Секция:	Регистрационен № 12323
ГПГ	М. МАРИЛИ ДИМИТРОВ НИКОЛОВ
Част от проекта: по удостоверение ППП	Подпис: _____
	ВАЖНО С ВАЛКОВО УДОСТОВЕРЕНИЕ ЗА ПОЛЪЗВА ТЕКУЩАТА ГОДИНА